




ESCALA: 1/40000

COORDENADAS UTM

DATUM Y ELIPSOIDE WGS84 ZONA 21 SUR
PUNTO ESTE NORTE
1 0402615.14 7657449.37
2 0402643.32 7655284.50

DERECHOS DE NICOLÁS FELTES

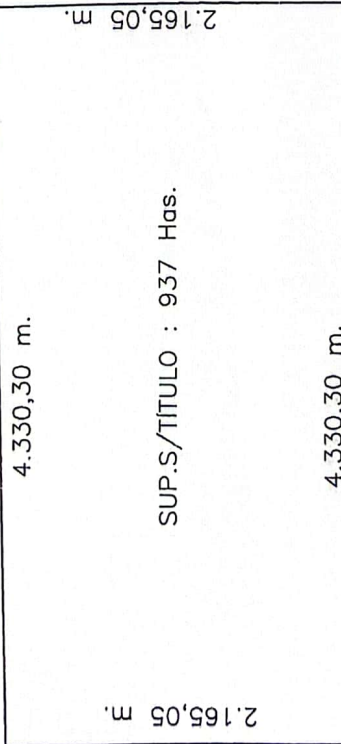

DERECHOS DEL VENDEDOR ANTERIOR

PARA USO DEL SNC

INCORPORACION CON EXPORTE SNC N°: 4-185884-2
Elena E. Ruiz Díaz González
Funcionaria
S.N.C.

01A2 0105/106 92



Juan Carlos Fernández G.
Jefe
Servicio Nacional de Catastro

MINISTERIO DE HACIENDA - SERVICIO NACIONAL DE CATASTRO
DEPARTAMENTO DE GEOPROCESAMIENTO
COTEJO Y REGISTRO DE PLANO
INTEGRADO GIS-ALFA
Expediente SNC N°: 4-167801-22
CONFORME A LAS COORDENADAS PROYECTADAS
POR EL PROFESIONAL RESPONSABLE DE ESTE PLANO.
EL INMUEBLE SE UBICA EN:


DISTRITO: FUERTE OLIMPO	SEGURIDAD FRONTERIZA
ZONA: ☐ URBANA ☐ RURAL ☒ FUERA ☐ TOTAL ☒	
RURAL NO LEV. EN EL SIGLO ☐	PARCIAL ☐
Elena E. Ruiz Díaz González Funcionaria	U5 UCT 2022
Subsistema	Fecha

PLANO DE UBICACIÓN GEORREFERENCIADA
DEL TÍTULO DE PROPIEDAD

PADÓN N°: 188
FINCA N°: 3.738 DEL CHACO DISTRITO: FUERTE OLIMPO

PROPIETARIO: MARIANA DE JESÚS GONZÁEZ AGUAYO C.I.C N°: 1.542.919
DOMICILIO: Ciudad de Fuerte Olimpo
TELÉFONO: 0961 456057

PROFESIONISTA: Agustín B. Perazzo B. Reg. MOPC N°: 549 Tel.: (0981) 456371
TÍTULO: Ingeniero Civil. E-mail: atilio.perazzo@gmail.com N° 167/2021

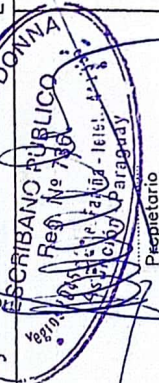

Atilio Perazzo Basso
Ing. Civil
Reg. Prof. N° 549
Profesional

HOJA N°
1/1
R1
FECHA
29/08/2022

3
7126

INFORME PERICIAL DE PLANO DE UBICACIÓN GEORREFERENCIADA DEL TÍTULO DE PROPIEDAD

DATOS DE LA PARCELA

PADRÓN Nº: 188

DEPARTAMENTO: ALTO PARAGUAY

PROPIETARIO: MARIANA DE JESÚS GONZÁLEZ AGUAYO

DOMICILIO: CIUDAD DE FUERTE OLIMPO

FINCA Nº 3.738 DEL CHACO

DISTRITO: FUERTE OLIMPO

C.I.C Nº: 1.542.919

TEL. 0961 456057

DATOS DEL PROFESIONAL

PROFESIONAL: ATILIO PERAZZO BISSO

TÍTULO: ING. CIVIL EMAIL : atilio.perazzo@gmail.com

Reg. M.O.P.C. Nº: 549

TEL: 0981 456371

AL OESTE: mide dos mil ciento sesenta y cinco metros con cinco centímetros (2.165,05 m.) y linda con Derechos de Nicolás Cano.

AL ESTE: mide dos mil ciento sesenta y cinco metros con cinco centímetros (2.165,05 m.) y linda con Derechos del Vendedor.

AL NORTE: mide cuatro mil trescientos treinta metros con treinta centímetros (4.330,30 m.) y linda con derechos de Nicolás Feltes.

AL SUR: mide cuatro mil trescientos treinta metros con treinta centímetros (4.330,30 m.) y linda con derechos del vendedor anterior.

SUPERFICIE s/TÍTULO : Novecientos treinta y siete Hectáreas (937 Has.)

REFERENCIAS

Ubicado con Coordenadas UTM, Datum y Elipsoide WGS84, Zona 21 Sur

Vértice "1": E: 0402615.14; N: 7657449.37


Vértice "2": E: 0402643.32; N: 7655284.50

Fecha: 15 de Setiembre de 2022

Rev. R2



Atilio Perazzo Bisso
Atilio Perazzo Bisso
Ing. Civil
Reg. Prof. Nº 549
Profesional

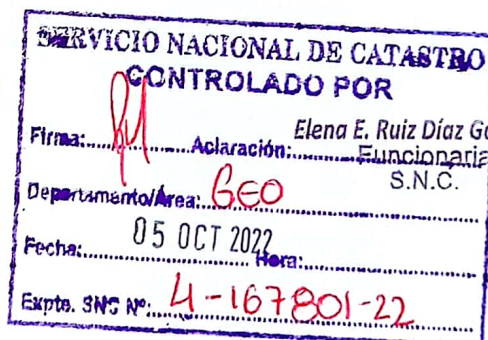

Firma: *[Firma]* Aclaración: Elena E. Ruiz Díaz González
Funcionaria S.N.C.
Departamento/Área: GEO
Fecha: 05 OCT 2022 Hora: *[Hora]*
Expte. SNC No: 4-167801-22