




ESCALA: 1/100.000

COORDENADAS UTM			
DATUM Y ELIPSOIDE	WGS84	ZONA	21 SUR
PUNTO	ESTE	NORTE	
1	0397507.00	7657443.00	
2	0397539.24	7659645.21	

RESUMEN

SUP. POLIGONAL	:	2.819 Has.	5.835 m2
SUP.E.POLIGONAL	:	180 Has.	4.165 m2
SUP. TOTAL S/TÍTULO	:	3.000 Has.	0000 m2

PARTE ADJUDICADA A NORMA FELTES DE ALMIRÓN PARTE ADJUDICADA A BLANCA FELTES VDA. DE CARISSIMO

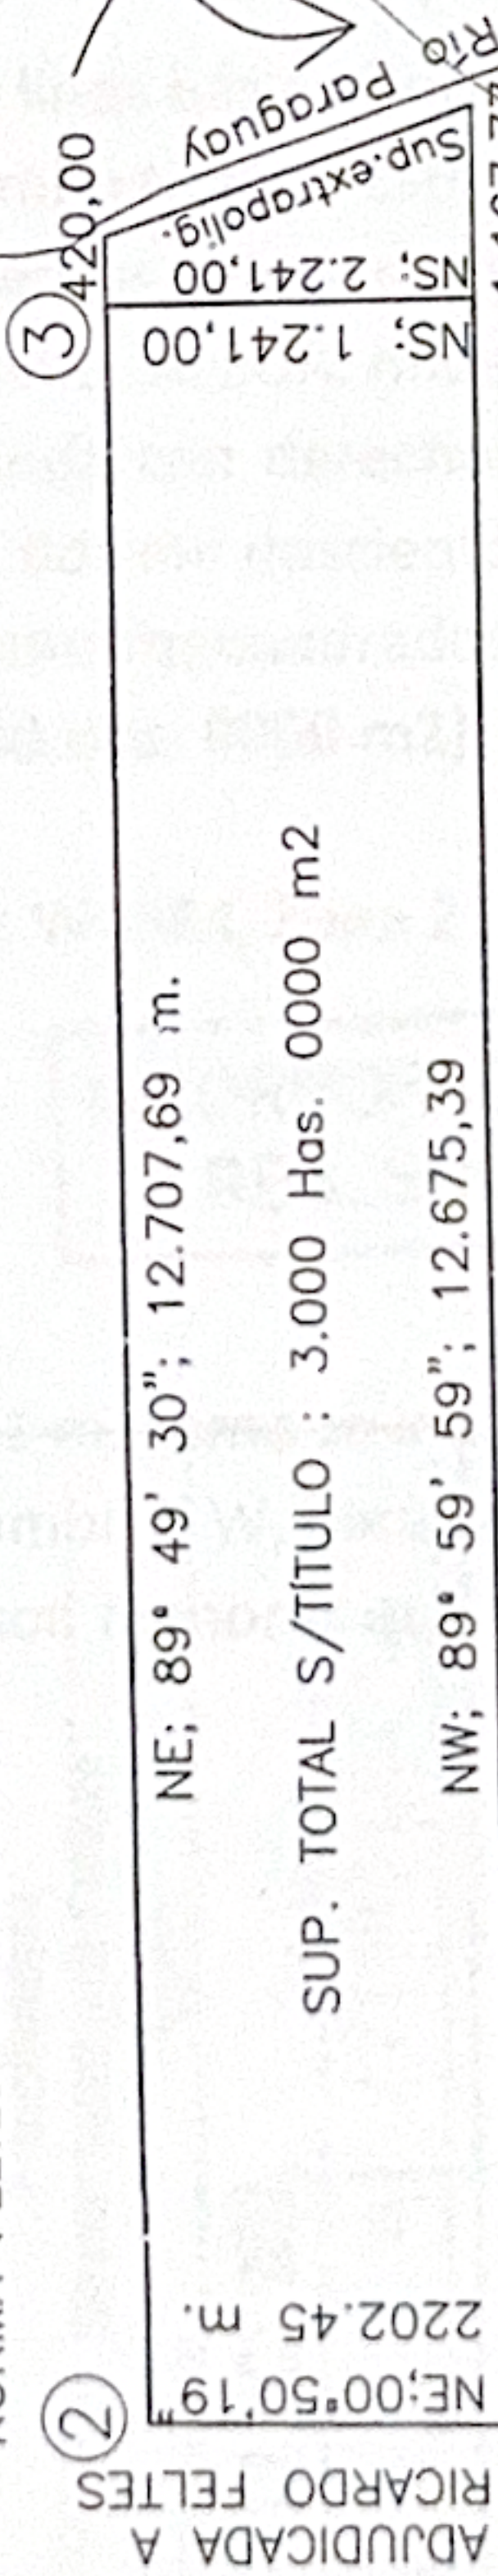

DERECHOS DE ESTANCIA SAN ROQUE DERECHOS DE OLGA BARBOZA DERECHOS DE JONAS MAIDANA

BLAS FERNANDO FURTOLA CALO
ESCRIBANO PUBLICO
REG. N° 617
ASUNCION - PARAGUAY

CERTIFICO: Que la presente fotocopia es fiel a su original que tengo a la vista...

PARA USO DEL ESNO DE HACIENDA
SERVICIO NACIONAL DE CATASTRO
INTEGRADO GIS-ALFA

La ubicación de esta parcela es conforme a las coordenadas proporcionadas por el profesional.

DISTRITO: FUERTE OLIMPO
ZONA: SEGURIDAD FRONTERIZA
UR: LA ☐ RURAL ☒ FUERA ☐ TOTAL ☒
R: NO LEV. EN EL SIGAT ☐ PARCIAL ☐

Cliente: y/188043/21 Fecha: 12 OCT 2022

Aclaración: Yolanda Añazco
Funcionario

PARA USO DEL PROFESIONAL
Aclaración -Res. 200/2020

- 1) El polígono 1-2-3-4 tiene un error de cierre
- 2) La línea 3-4 debe tener 2.241 m.; y no 1.241 m. como se indica en título
- 3) La línea 4-1 debe tener 12739.87 m. con rumbo E-W, para cerrar el polígono
- 4) Las superficies poligonal y extra poligonal son menores que título, resultando una superficie total menor a título

INCORPORADO CONFORME
A RES. SNC N° 200/2020

PLANO DE UBICACIÓN GEORREFERENCIADA DEL TÍTULO DE PROPIEDAD

PADRÓN N°: 11075
FINCA N°: 21.349 DEL CHACO
DEPARTAMENTO: ALTO PARAGUAY
DISTRITO: FUERTE OLIMPO
PROPIETARIO: BERNARDINO SUAREZ
DOMICILIO: Ciudad de Fuerte Olimpo
C.I.C N°: 1.466.031
TELEFONO: 0961 456057
PROFESIONALES: Atilio Perazzo B. Reg. MOPC N°: 549
Tel.: (0981) 456371
TÍTULO: Ingeniero Civil DONALD PERAZZO BISSOP
E-mail: atilio.perazzo@gmail.com N° 174/2021
ESCRIBANO PUBLICO
Reg. N° 706
Año: 10/15/17
Asunción, Paraguay
Atilio Perazzo Bissop
Ing. Civil
Reg. Prof. N° 549
Profesional
HOJA N° 1/1 R2
FECHA 15/09/2022